


# Schema di collegamento sistema di richiesta assistenza CCH15-R-230 (15 Locali)

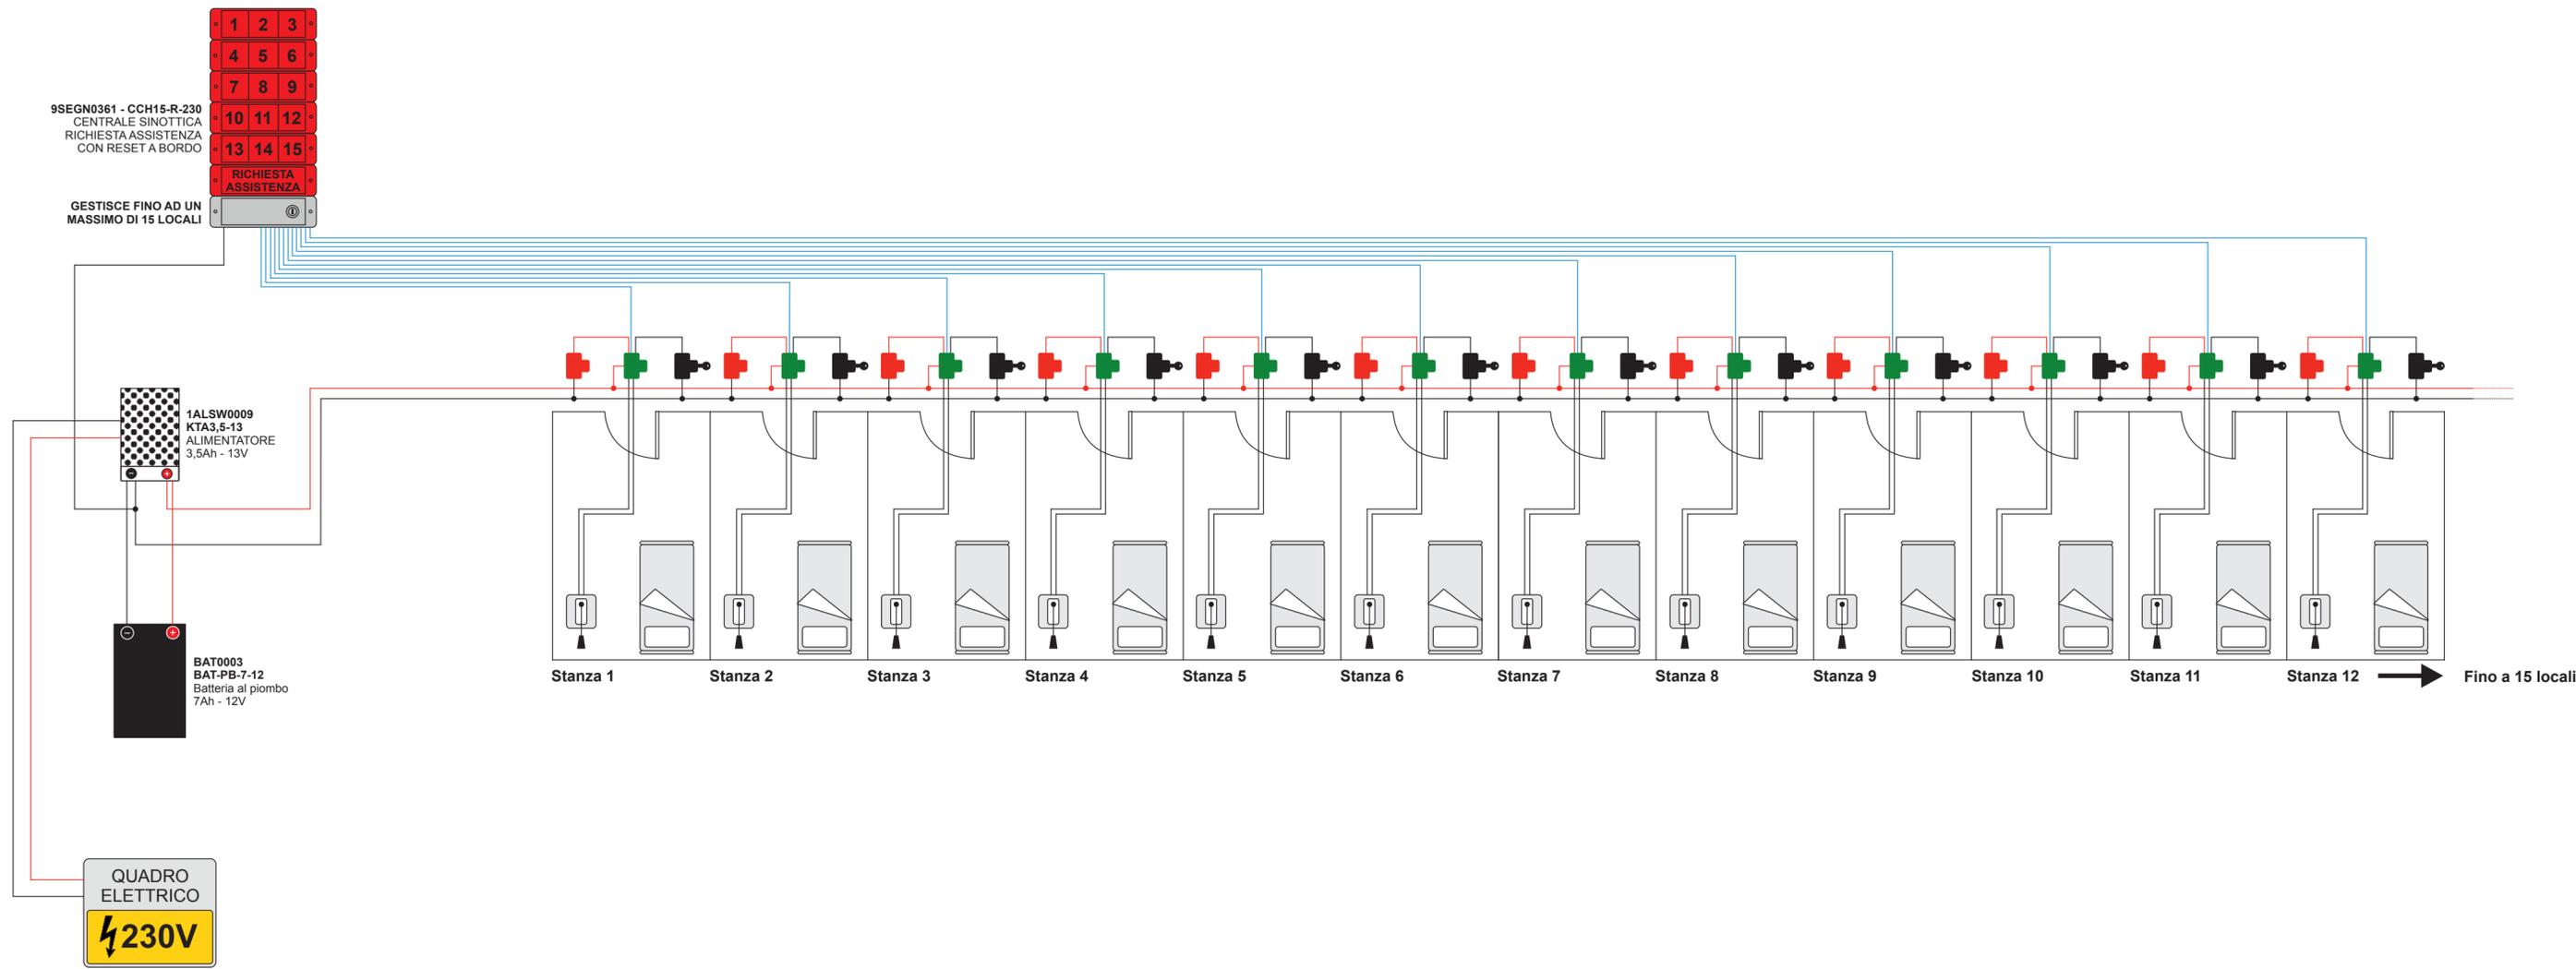

LEGENDA

	MODULO INDIRIZZI 1 RELÉ - ATTACCO KEYSTONE
	LUCE FUORI PORTA ROSSA - ATTACCO KEYSTONE
	RESET REMOTO A CHIAVE - ATTACCO KEYSTONE
	PULSANTE DI CHIAMATA (NON INCLUSO)